


Przedszkole miejskie nr 123 w Łodzi
ul. Rojna 24

Parter
Toaleta w części wschodniej

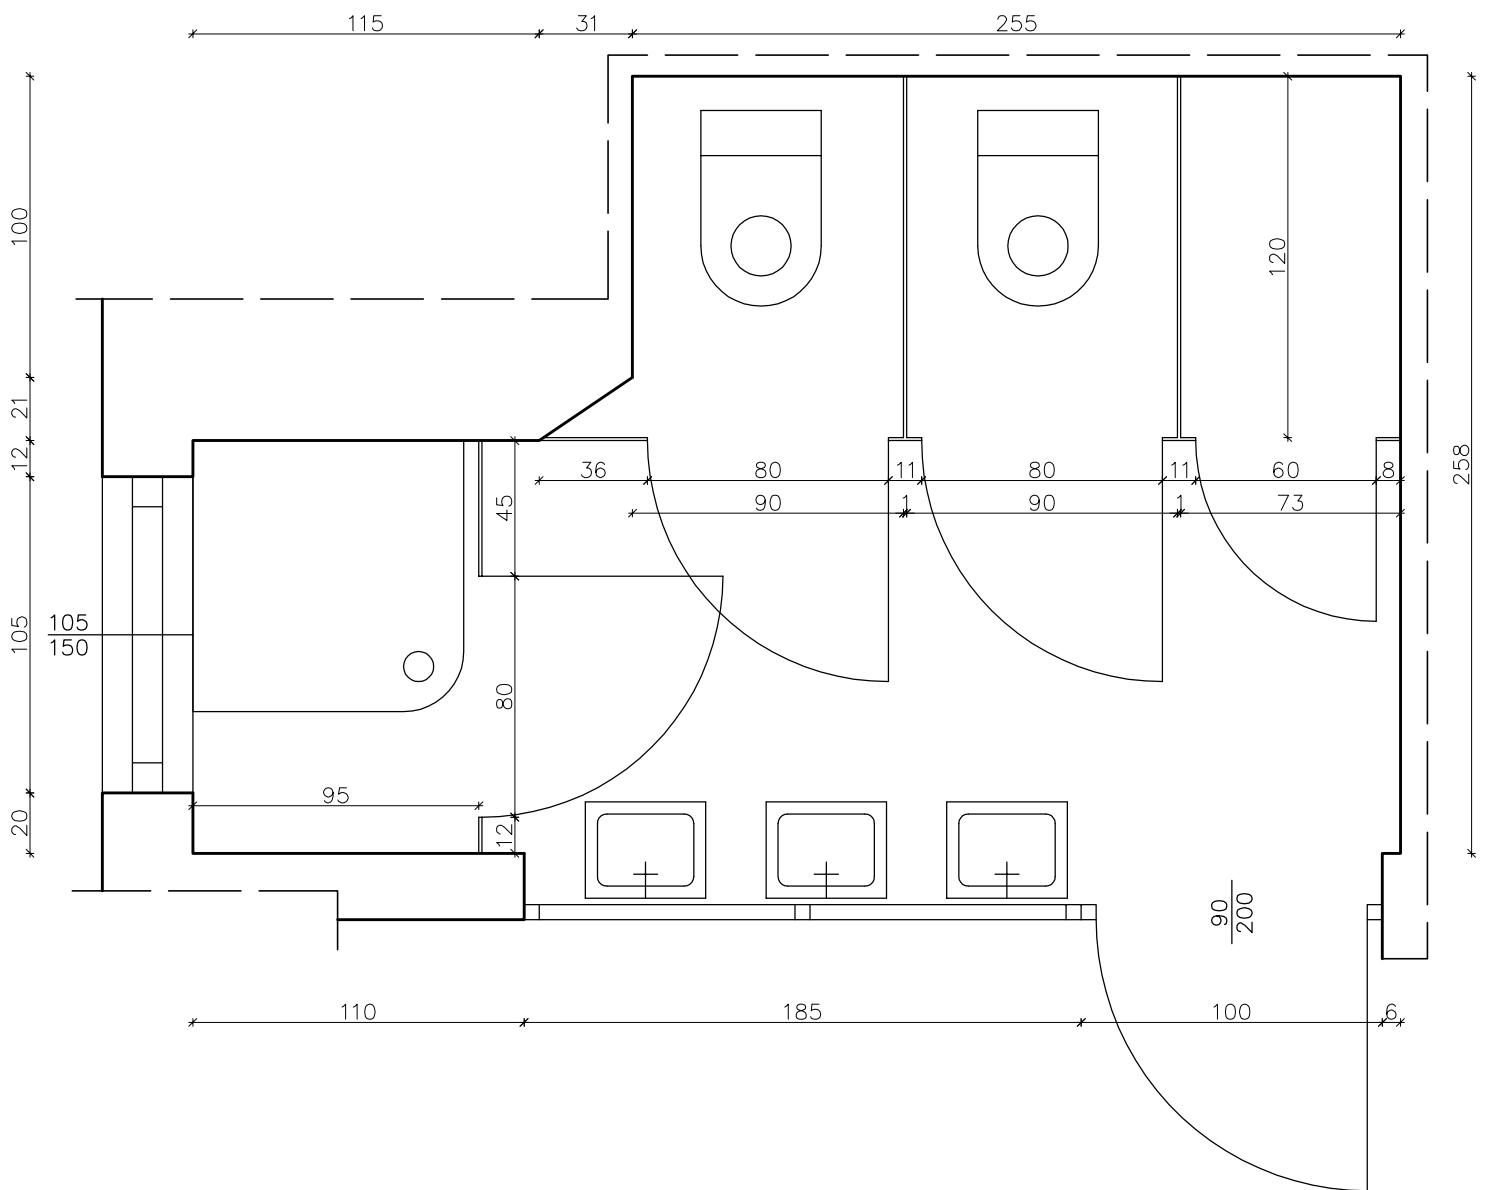

Wymiary na rysunku wyrażone są w centymetrach.
Wykonawca zobowiązany jest dokonać pomiaru z natury.

Skala 1:25

Rys. 1a