# Przedszkole miejskie nr 123 w Łodzi
# ul. Rojna 24

## Parter
## Toaleta w części zachodniej

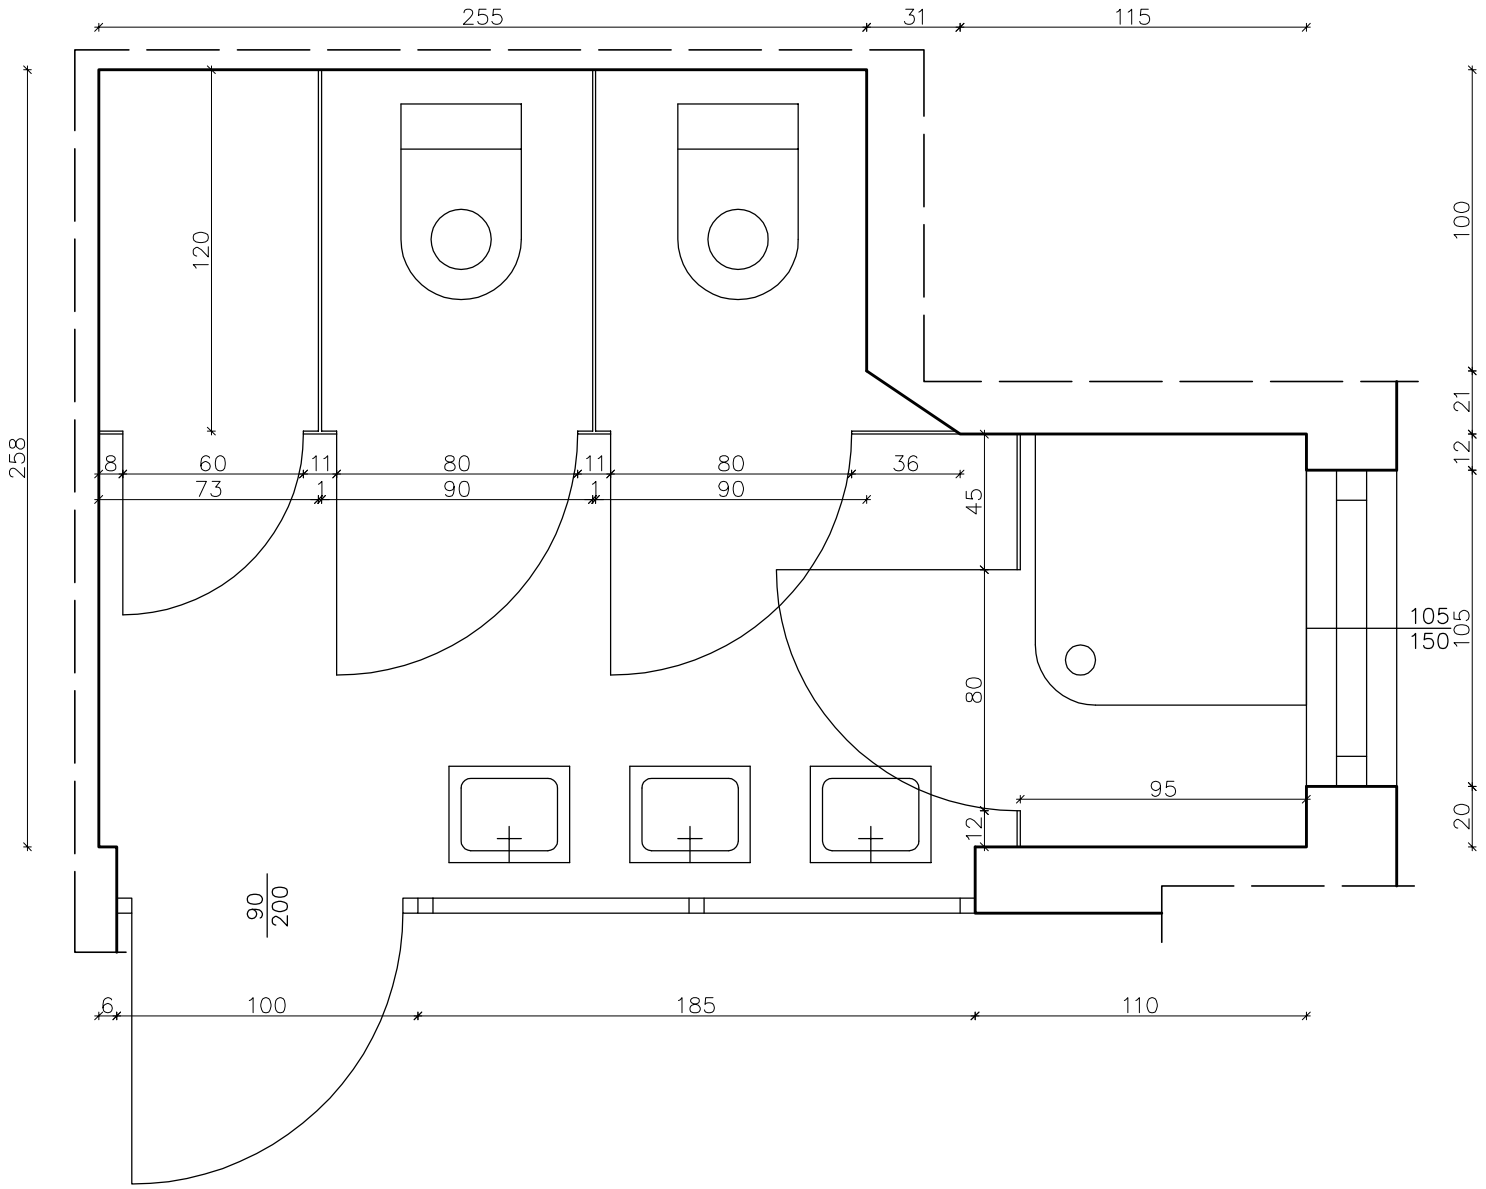


Skala 1:25

Rys. 3a