


Przedszkole miejskie nr 123 w Łodzi  
ul. Rojna 24

Piętro  
Toaleta w części zachodniej

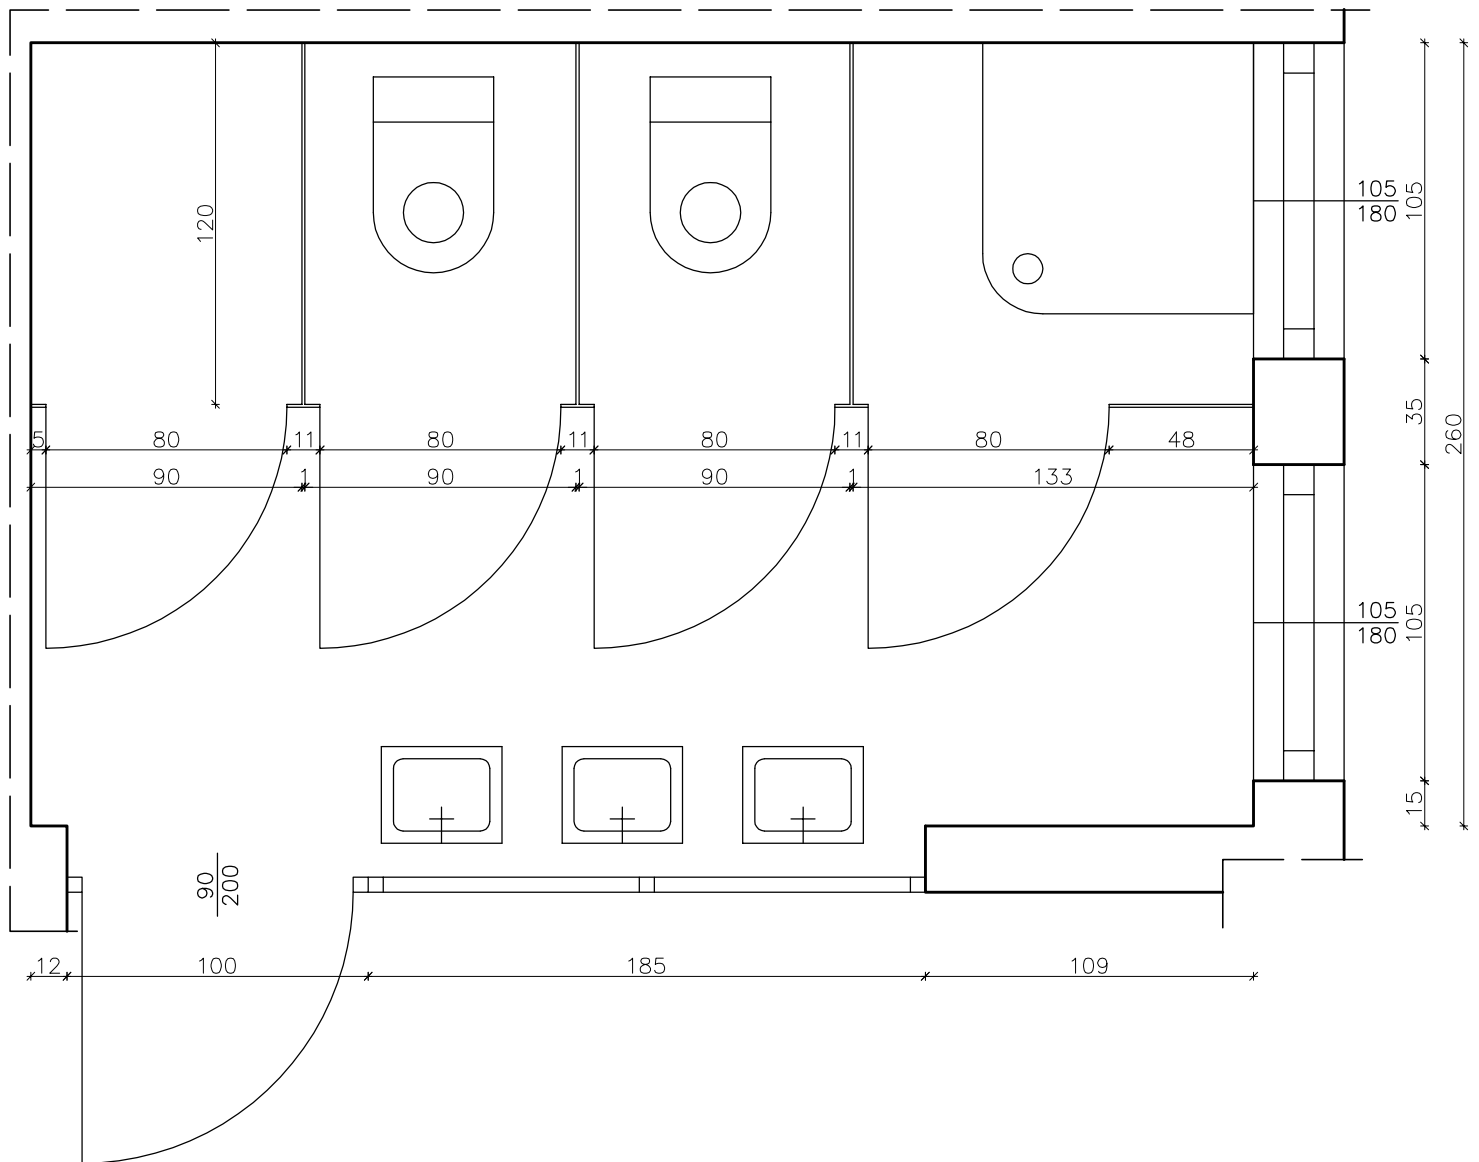

Wymiary na rysunku wyrażone są w centymetrach.  
Wykonawca zobowiązany jest dokonać pomiaru z natury.

Skala 1:25

Rys. 4a