



Przedszkole miejskie nr 123 w Łodzi
ul. Rojna 24

Zestawienie stolarki okiennej i drzwiowej

Piętro
Toaleta w części zachodniej

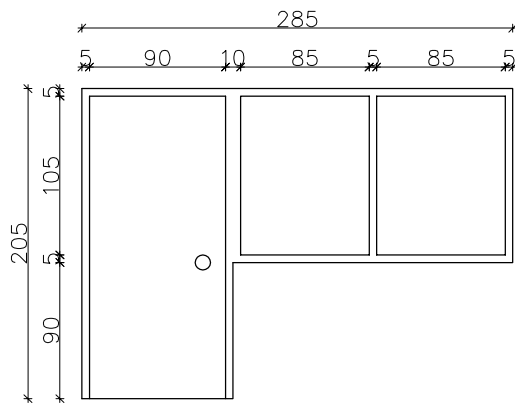

Drzwi aluminiowe wraz
z naświetlem

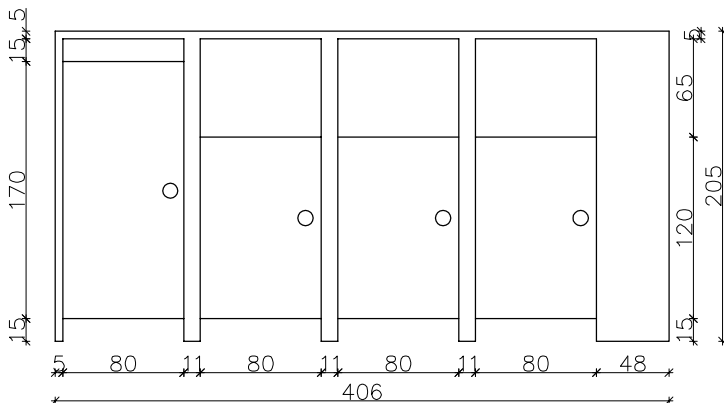

Ścianki systemowe
o grubości 10 mm

Wymiary na rysunku wyrażone są w centymetrach.
Wykonawca zobowiązany jest dokonać pomiaru z natury.

Skala 1:50

Rys. 4b